

Unterhaltungsabschnitt 2: Station 0 + 500 - 0 + 800

Jahre mit aktiven Unterhaltungsmaßnahmen:

- so weit möglich Freihalten der Durchlassbauwerke
- in Bereichen, in denen die Weiterentwicklung zu einem geschlossenen Gehölzbestand oder eine Sukzession bzw. das Aussetzen der Mahd technisch/juristisch nicht umzusetzen ist, Mahd (höchstens im zwei-jährlichen Takt) der Böschungen bis maximal 0,2 m über der Wasserlinie, bei Einhaltung von mindestens 5 m Abstand zu den Gehölzen, zeitlich versetzte Abfuhr des Mähgutes

Unterhaltungsabschnitt 1: Station 0 + 000 - 0 + 500

Jahre mit aktiven Unterhaltungsmaßnahmen:

- so weit wie möglich Freihalten der Einleitungen, Durchlassbauwerke und des Zulaufgrabens
- Anlage bzw. Schließen von Gehölzbeständen im Böschungsbereich durch Neuanpflanzungen (mit anschließender Fertigstellungs- und Entwicklungspflege)

Unterhaltungsabschnitt 3: Station 0 + 800 - 2 + 400

Jahre mit aktiven Unterhaltungsmaßnahmen:

- so weit möglich Freihalten der Einleitungen, Durchlassbauwerke und des Zulaufgrabens
- Anlage von Gehölzbeständen im Böschungsbereich durch Neuanpflanzungen (mit anschließender Fertigstellungs- und Entwicklungspflege)

- | | |
|-------------------------------------|---|
| Fließgewässer | Böschungsmahd |
| Stationierung | einseitige Böschungsmahd (ohne Festlegung der Lage) |
| Grenze des Unterhaltungsabschnitts | Störstellen |
| Ufergehölze | Einleitungen mit < 30 cm Abstand zur Sohle |
| Gewässerrandstreifen | Einleitungen mit > 30 cm Abstand zur Sohle |
| Rand-/Saumstreifen gemäß NLÖ (2001) | Durchlassbauwerke |
| Flächen mit Randstreifenpotenzial | Zulaufgräben |

Unterhaltungsrahmenplan
Bullerbach
Unterhaltungsabschnitt 1 - 3

Auftraggeber: UHV 53 Unterhaltungsverband Nr. 53 "West- und Südaue"	Bearbeiter: ECO RING EcoRing, Hardeggen/Uslar N. Dietrich, R. Wegner
Karte: Bull-URP 1 von 3	Stand: Februar 2012
Kartengrundlage: Auszug aus der Deutschen Grundkarte 1:5.000 (DGK 5)	Maßstab: 1:5.000 0 25 50 100 150 Meter

Unterhaltungsabschnitt 3: Station 0 + 800 - 2 + 400

Jahre mit aktiven Unterhaltungsmaßnahmen:

- so weit möglich Freihalten der Einleitungen, Durchlassbauwerke und des Zulaufgrabens
- Anlage von Gehölzbeständen im Böschungsbereich durch Neuanpflanzungen (mit anschließender Fertigstellungs- und Entwicklungspflege)

Unterhaltungsabschnitt 4: Station 2 + 400 - 2 + 900

Jahre mit aktiven Unterhaltungsmaßnahmen:

- so weit möglich Freihalten des Durchlassbauwerks und der Zulaufgräben
- in Bereichen, in denen die Weiterentwicklung zu einem geschlossenen Gehölzbestand oder eine Sukzession bzw. das Aussetzen der Mahd technisch/juristisch nicht umzusetzen ist, wechselseitige Mahd (höchstens im zweijährlichen Takt) der Böschungen bis max. 0,2 m über der Wasserlinie, bei Einhaltung von mindestens 5 m Abstand zu den Gehölzen, zeitlich versetzte Abfuhr des Mähgutes

Unterhaltungsabschnitt 5: Station 2 + 900 - 3 + 130

Jahre mit aktiven Unterhaltungsmaßnahmen:

- so weit möglich Freihalten der Einleitung

**Unterhaltungsabschnitt 6:
Station 3 + 130 - 3 + 496**

Jahre mit aktiven Unterhaltungsmaßnahmen:

- so weit möglich Freihalten der Einleitung und des Zulaufgrabens

- | | |
|-------------------------------------|---|
| Fließgewässer | Böschungsmahd |
| Stationierung | einseitige Böschungsmahd (ohne Festlegung der Lage) |
| Grenze des Unterhaltungsabschnitts | |
| Ufergehölze | |
| Gewässerrandstreifen | Störstellen |
| Rand-/Saumstreifen gemäß NLO (2001) | Einleitungen mit < 30 cm Abstand zur Sohle |
| Flächen mit Randstreifenpotenzial | Einleitungen mit > 30 cm Abstand zur Sohle |
| | Durchlassbauwerke |
| | Zulaufgräben |

**Unterhaltungsrahmenplan
Bullerbach
Unterhaltungsabschnitt 3 - 6**

Auftraggeber: UHV 53
Unterhaltungsverband Nr. 53
"West- und Südaue"


Bearbeiter: ECO RING
EcoRing, Hardeggen/Uslar
N. Dietrich, R. Wegner

Karte: Bull-URP 2 von 3

Stand: Februar 2012

Kartengrundlage:
Auszug aus der Deutschen
Grundkarte 1:5.000 (DGK 5)

Maßstab: 1:5.000
0 25 50 100 150 Meter

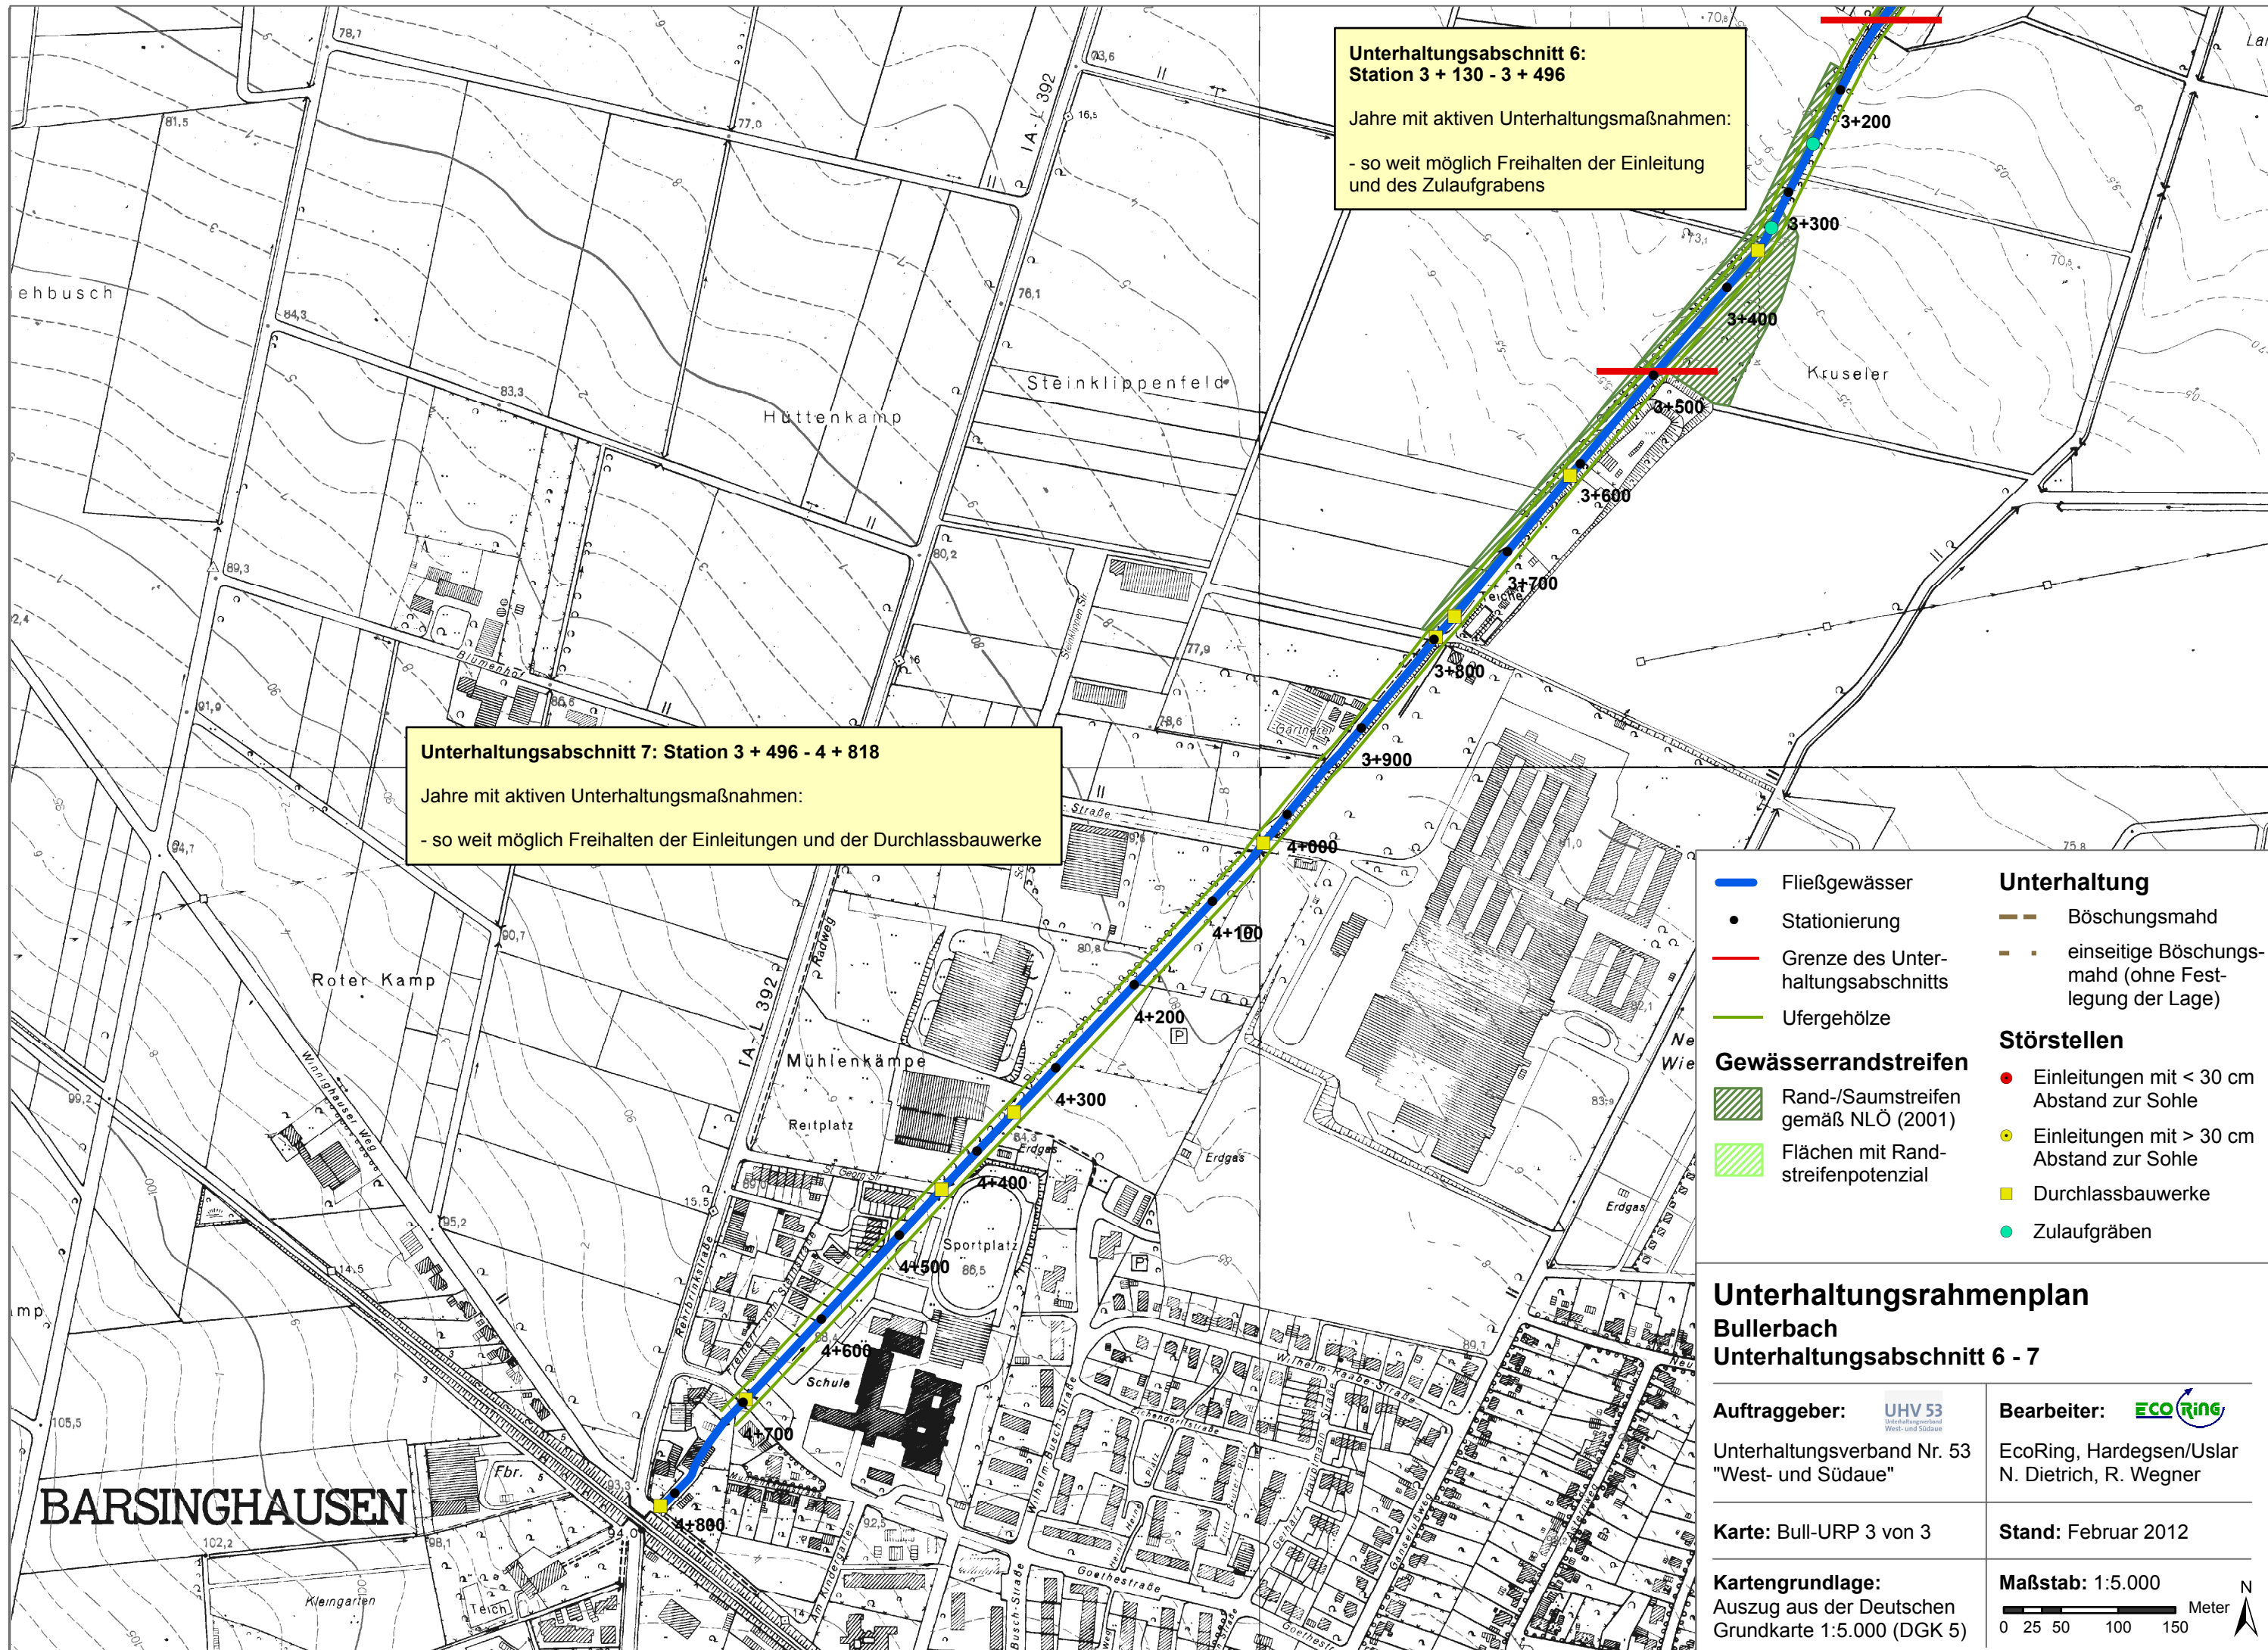

**Unterhaltungsabschnitt 6:
Station 3 + 130 - 3 + 496**

Jahre mit aktiven Unterhaltungsmaßnahmen:
- so weit möglich Freihalten der Einleitung
und des Zulaufgrabens

Unterhaltungsabschnitt 7: Station 3 + 496 - 4 + 818

Jahre mit aktiven Unterhaltungsmaßnahmen:
- so weit möglich Freihalten der Einleitungen und der Durchlassbauwerke

- | | |
|--|--|
| <ul style="list-style-type: none"> — Fließgewässer • Stationierung — Grenze des Unterhaltungsabschnitts — Ufergehölze <p>Gewässerrandstreifen</p> <ul style="list-style-type: none"> Rand-/Saumstreifen gemäß NLO (2001) Flächen mit Randstreifenpotenzial | <p>Unterhaltung</p> <ul style="list-style-type: none"> Böschungsmahd einseitige Böschungsmahd (ohne Festlegung der Lage) <p>Störstellen</p> <ul style="list-style-type: none"> • Einleitungen mit < 30 cm Abstand zur Sohle • Einleitungen mit > 30 cm Abstand zur Sohle ■ Durchlassbauwerke • Zulaufgräben |
|--|--|

**Unterhaltungsrahmenplan
Bullerbach
Unterhaltungsabschnitt 6 - 7**

<p>Auftraggeber: UHV 53 Unterhaltungsverband Nr. 53 "West- und Südaue"</p>	<p>Bearbeiter: ECO RING EcoRing, Hardeggen/Uslar N. Dietrich, R. Wegner</p>
<p>Karte: Bull-URP 3 von 3</p>	<p>Stand: Februar 2012</p>
<p>Kartengrundlage: Auszug aus der Deutschen Grundkarte 1:5.000 (DGK 5)</p>	<p>Maßstab: 1:5.000</p> <p>0 25 50 100 150 Meter</p>

BARSINGHAUSEN